
PÉTERI - MŰVELŐDÉSI HÁZ

ALAPRAJZ

M = 1 : 200

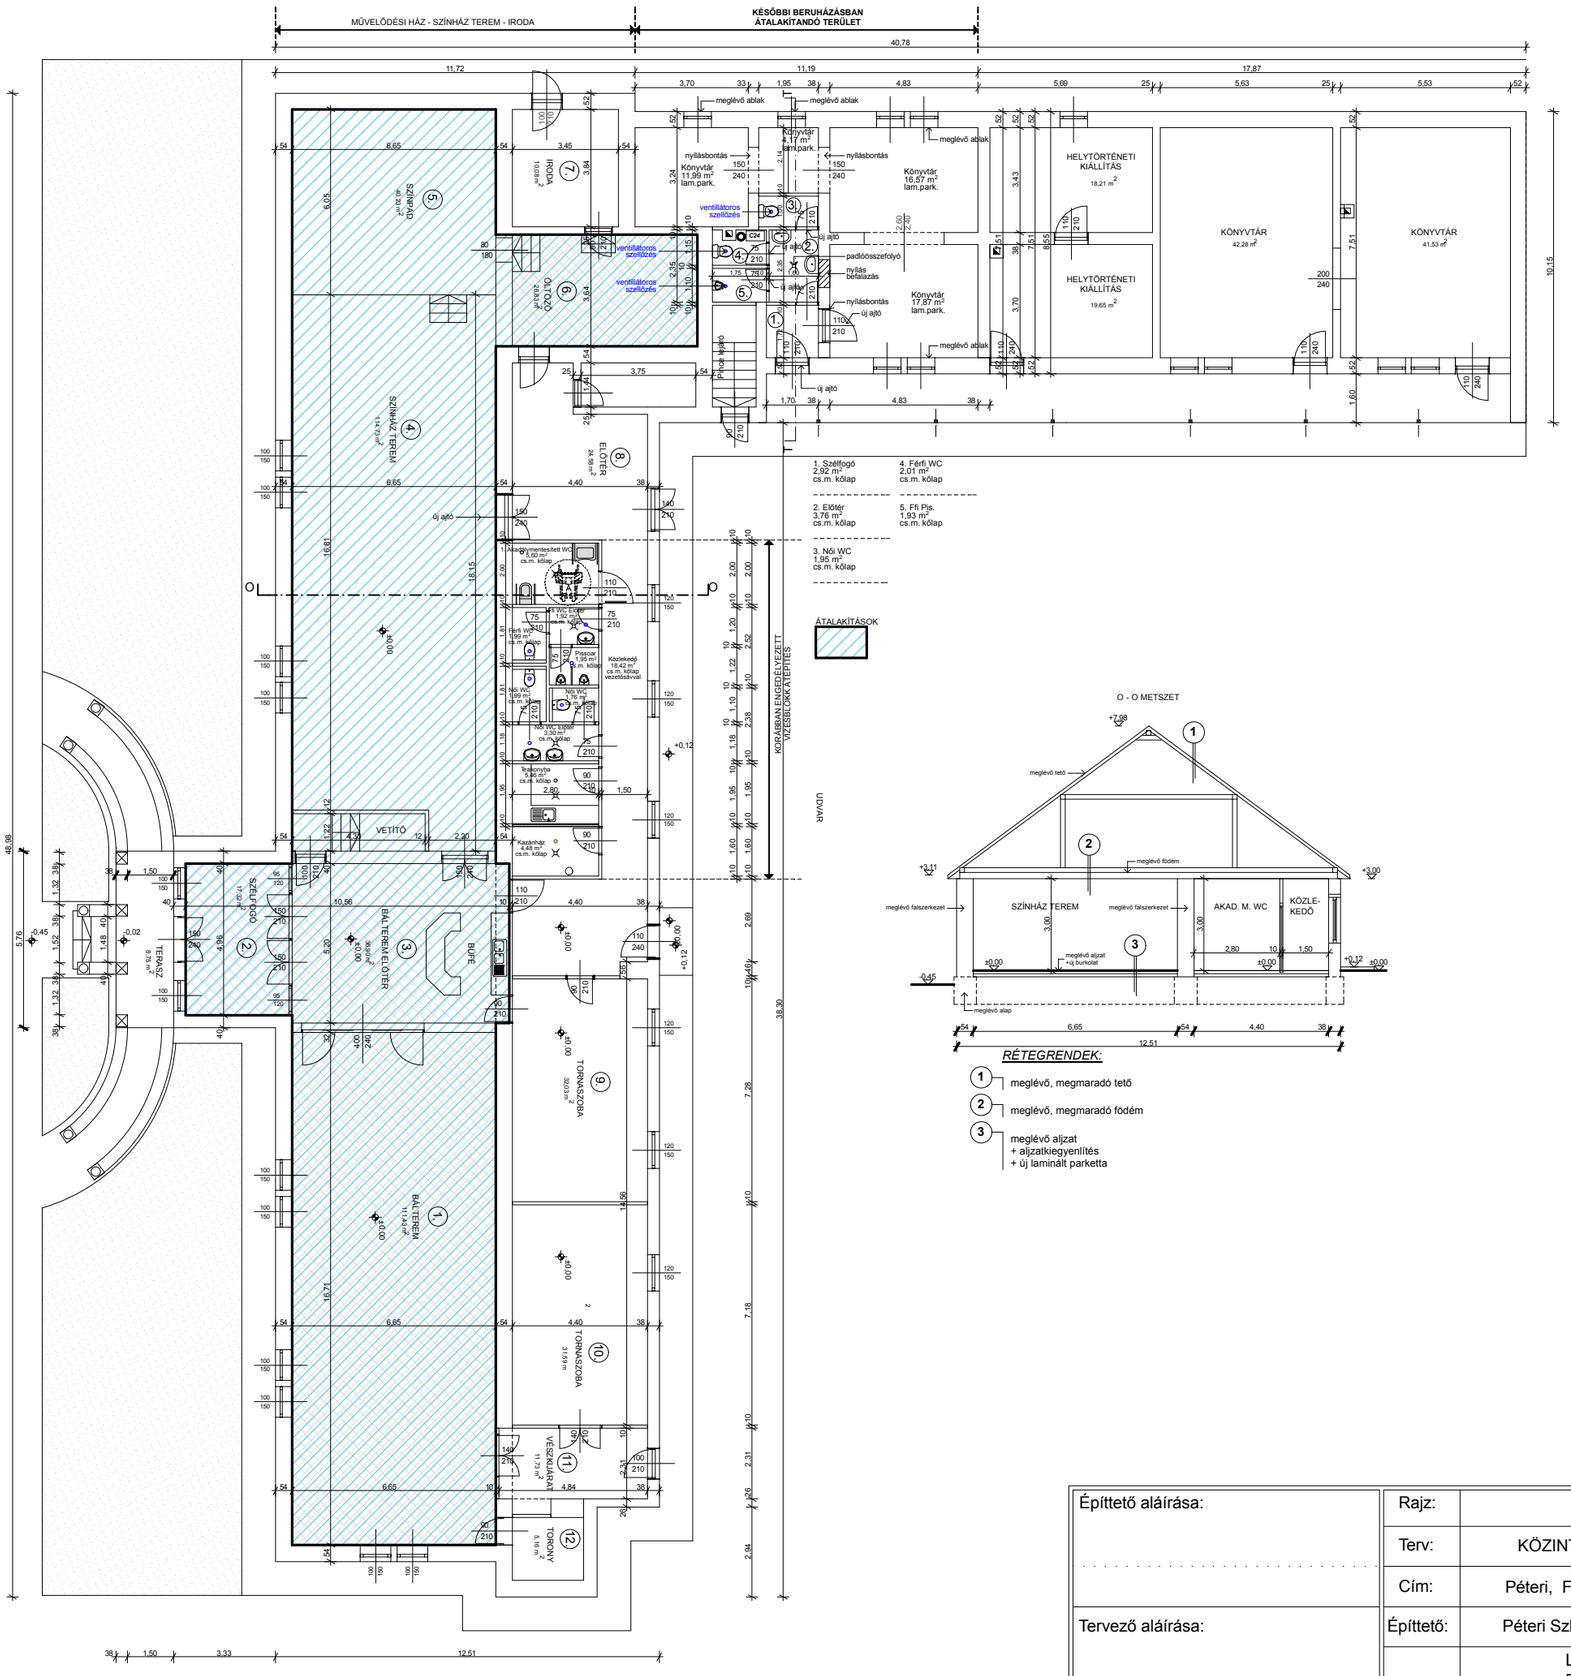


Építtető aláírása:	Rajz:	ALAPRAJZ	Dátum: 2013. november
	Terv:	KÖZINTÉZMÉNY, FEJLESZTÉSI TERV	
	Cím:	Péteri, Földváry-Bóér Park 1. sz. hrsz: 516	Lépték: M=1:200
Tervező aláírása:	Építtető:	Péteri Szlovák Nemzetiségi Önkormányzat	
	Tervező:	Lovas István E2 13-0092/02 Gyömrő, Eötvös u. 22	**O-1**

PÉTERI - MŰVELŐDÉSI HÁZ


HOMLOKZATOK

M = 1 : 200

DÉLNYUGATI HOMLOKZAT

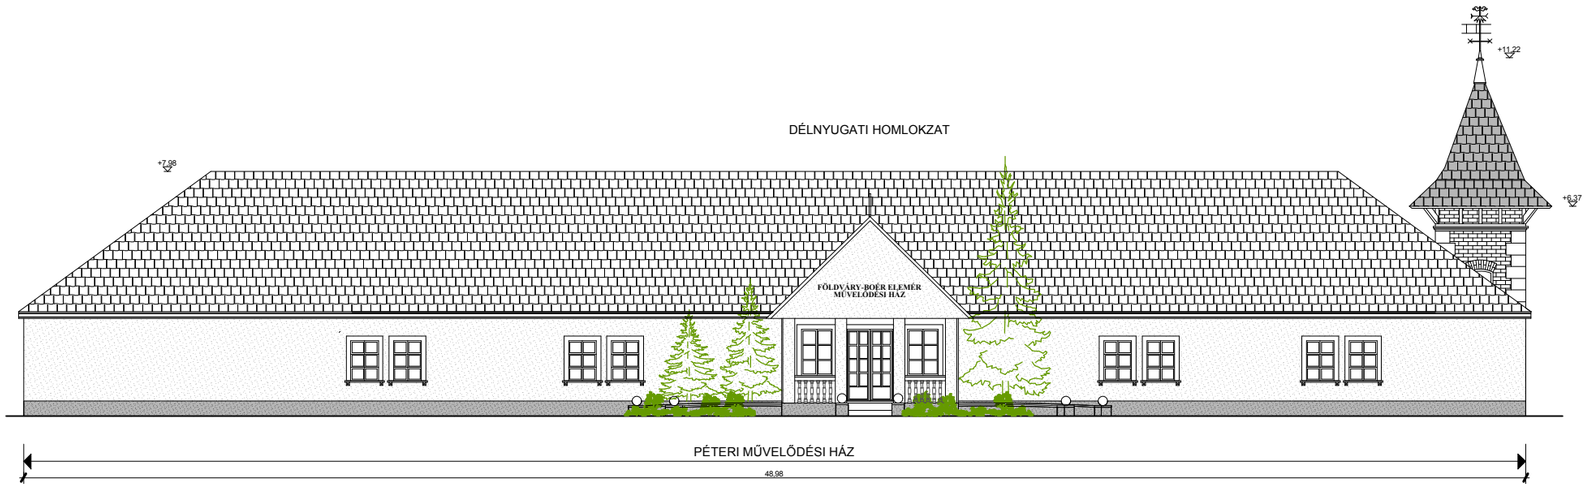

ÉSZAKKELETI HOMLOKZAT

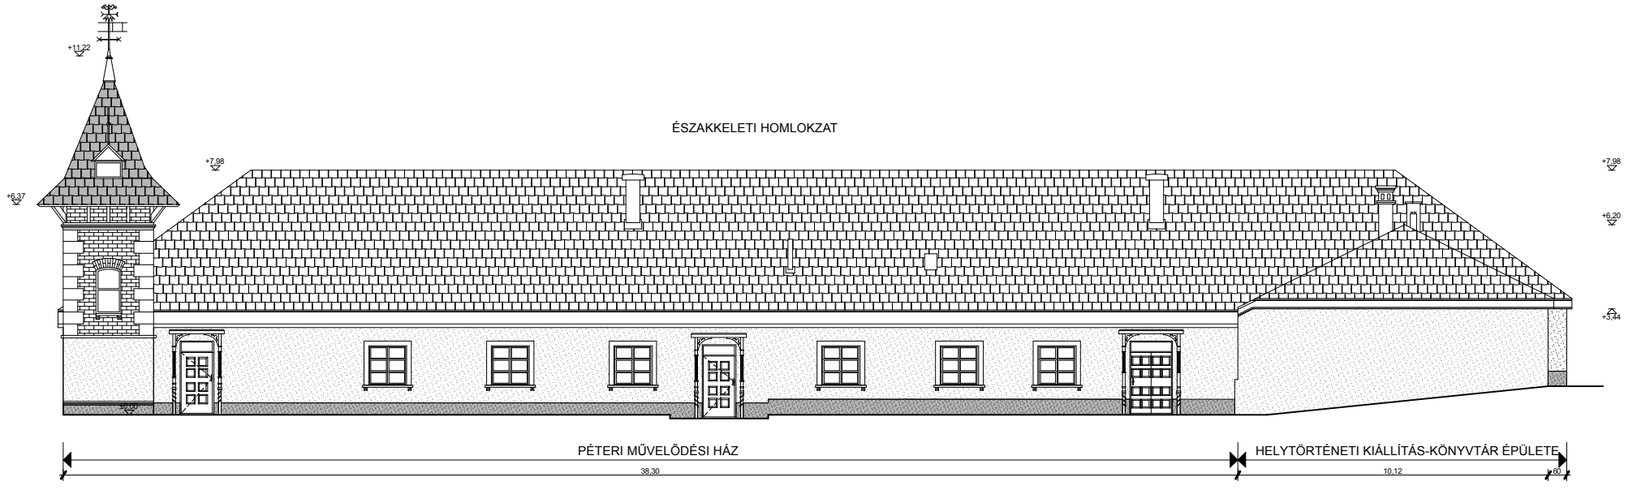



Építtető aláírása:	Rajz:	HOMLOKZAT	Dátum: 2013. november
	Terv:	KÖZINTÉZMÉNY, FEJLESZTÉSI TERV	
	Cím:	Péteri, Földváry-Bóér Park 1. sz. hrsz: 516	Lépték: M=1:200
Tervező aláírása:	Építtető:	Péteri Szlovák Nemzetiségi Önkormányzat	
	Tervező:	Lovas István E2 13-0092/02 Gyömrő, Eötvös u. 22	**O-2**

PÉTERI - MŰVELŐDÉSI HÁZ

HOMLOKZATOK

M = 1 : 200

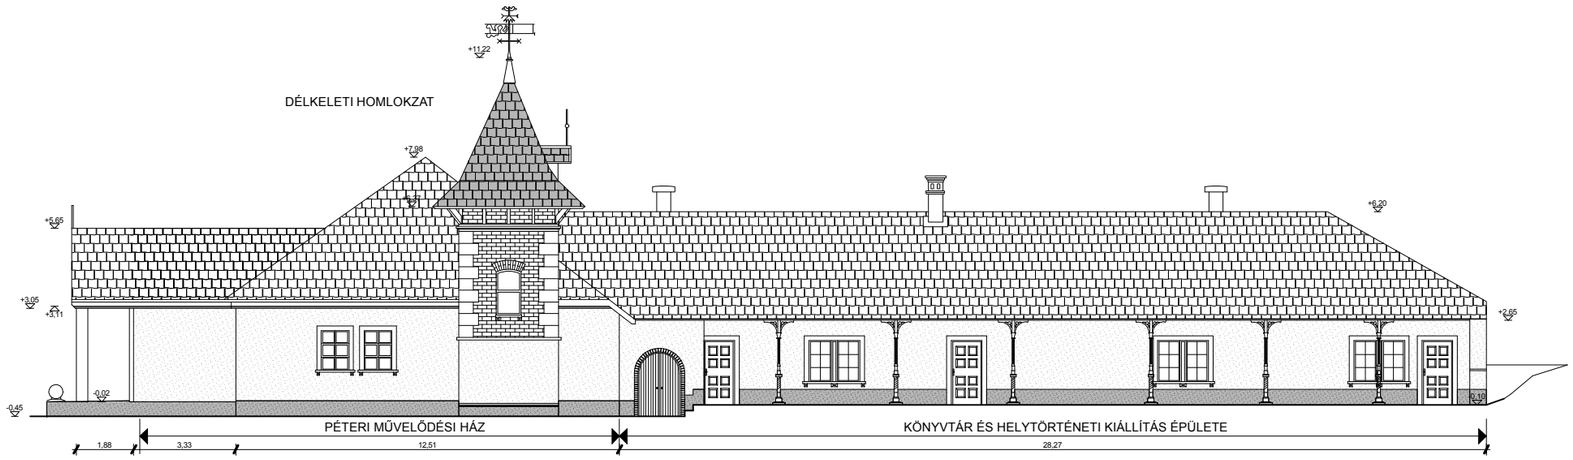

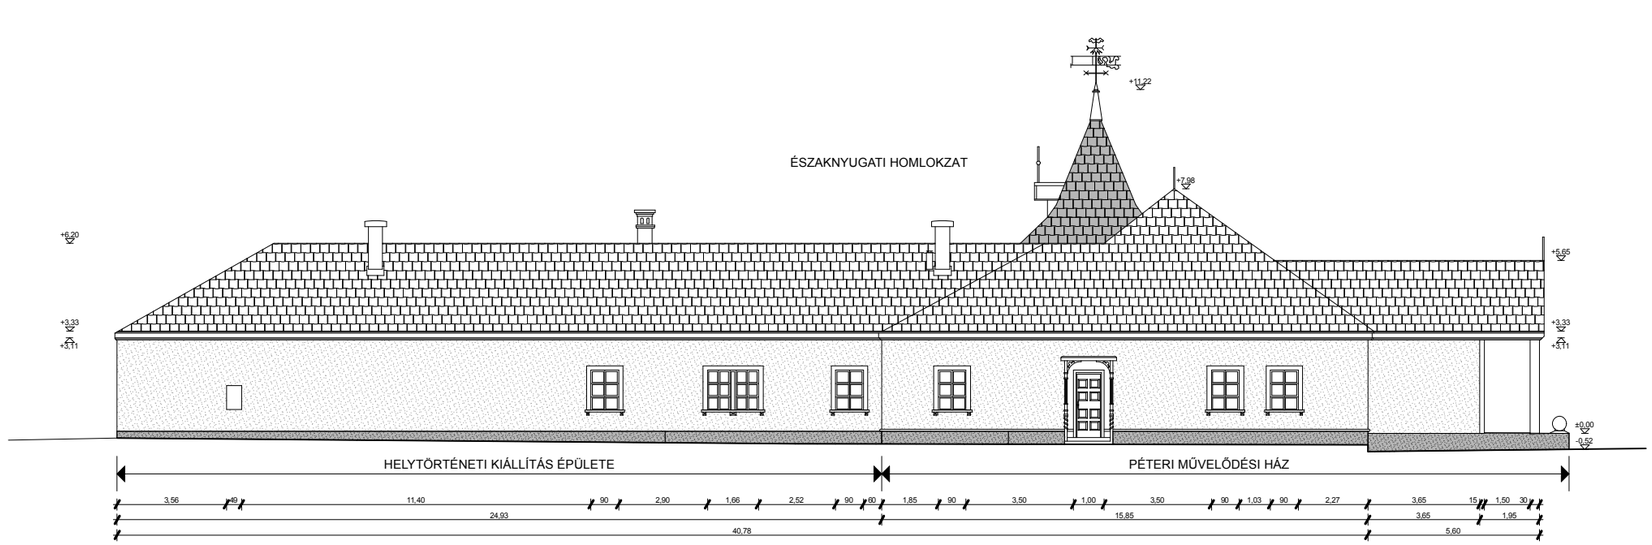

Építtető aláírása:	Rajz:	HOMLOKZAT	Dátum: 2013. november
	Terv:	KÖZINTÉZMÉNY, FEJLESZTÉSI TERV	
	Cím:	Péteri, Földváry-Bóér Park 1. sz. hrsz: 516	Lépték: M=1:200
Tervező aláírása:	Építtető:	Péteri Szlovák Nemzetiségi Önkormányzat	
	Tervező:	Lovas István E2 13-0092/02 Gyömrő, Eötvös u. 22	**O-3**