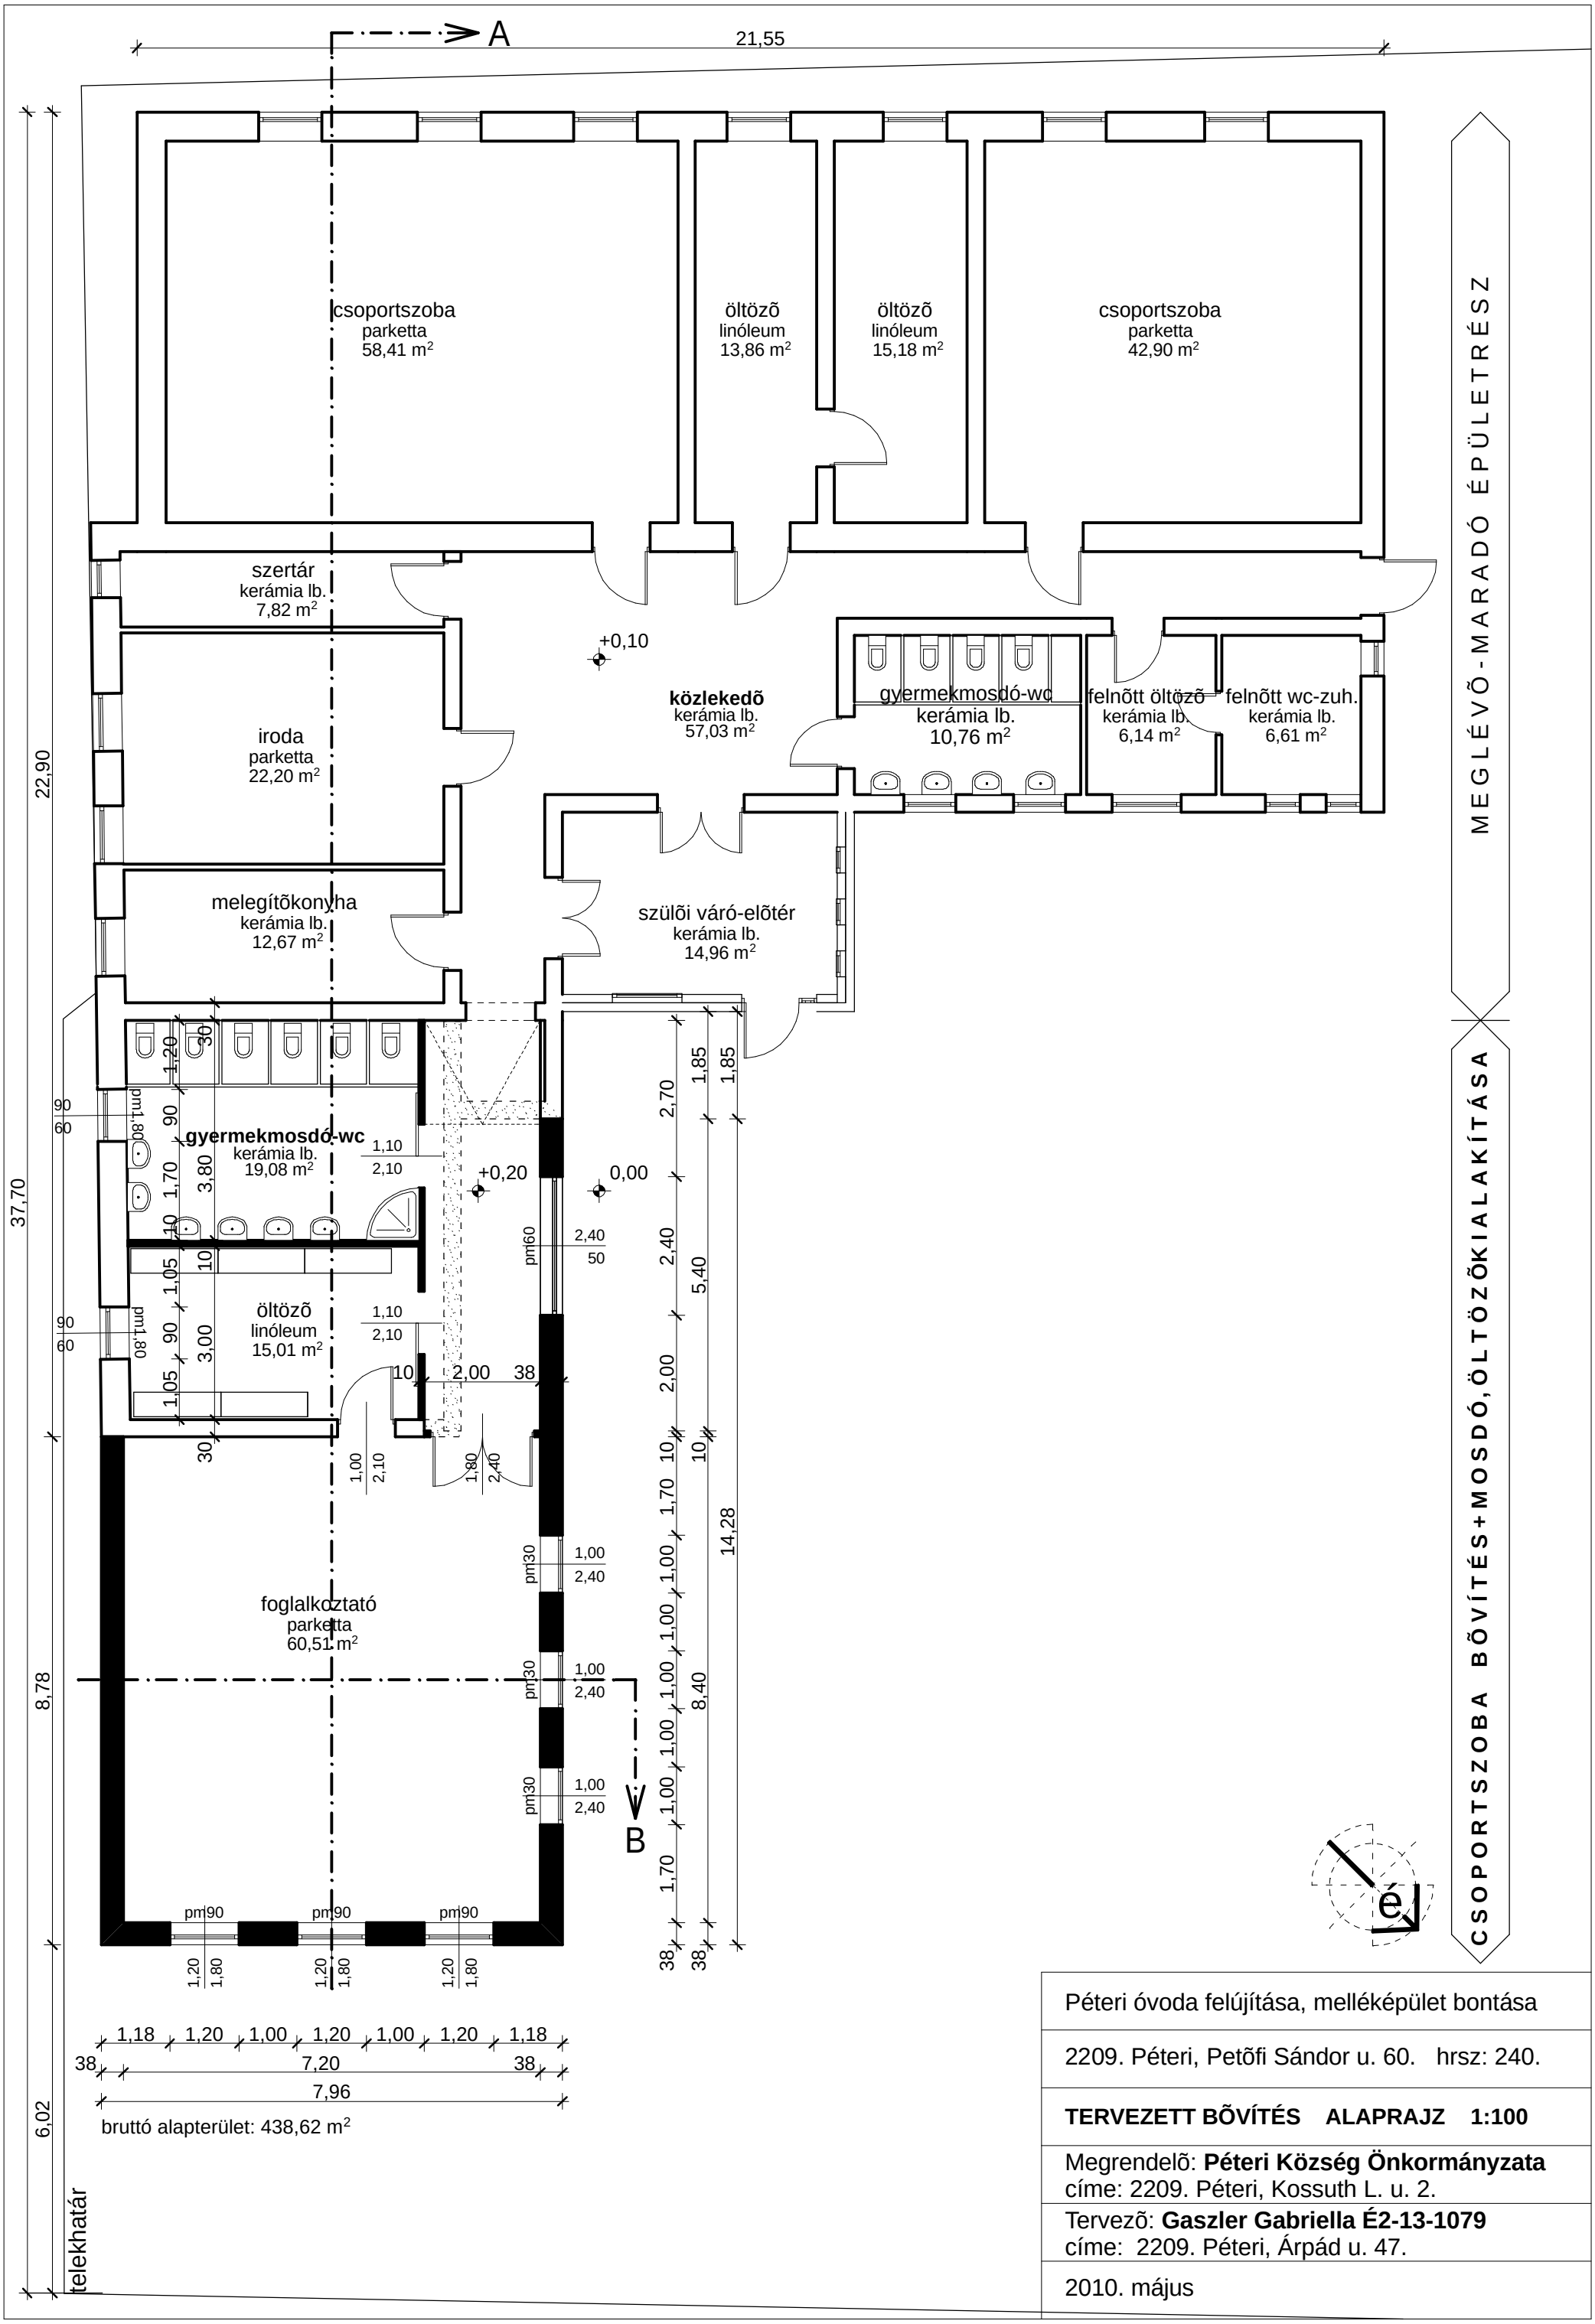


Péteri óvoda felújítása, melléképület bontása

2209. Péteri, Petõfi Sándor u. 60. hrsz: 240.


TERVEZETT BÕVÍTÉS ALAPRAJZ 1:100

Megrendelõ: **Péteri Község Önkormányzata**
címe: 2209. Péteri, Kossuth L. u. 2.


Tervezõ: **Gaszler Gabriella É2-13-1079**
címe: 2209. Péteri, Árpád u. 47.

2010. május

A - A METSZET 1:100

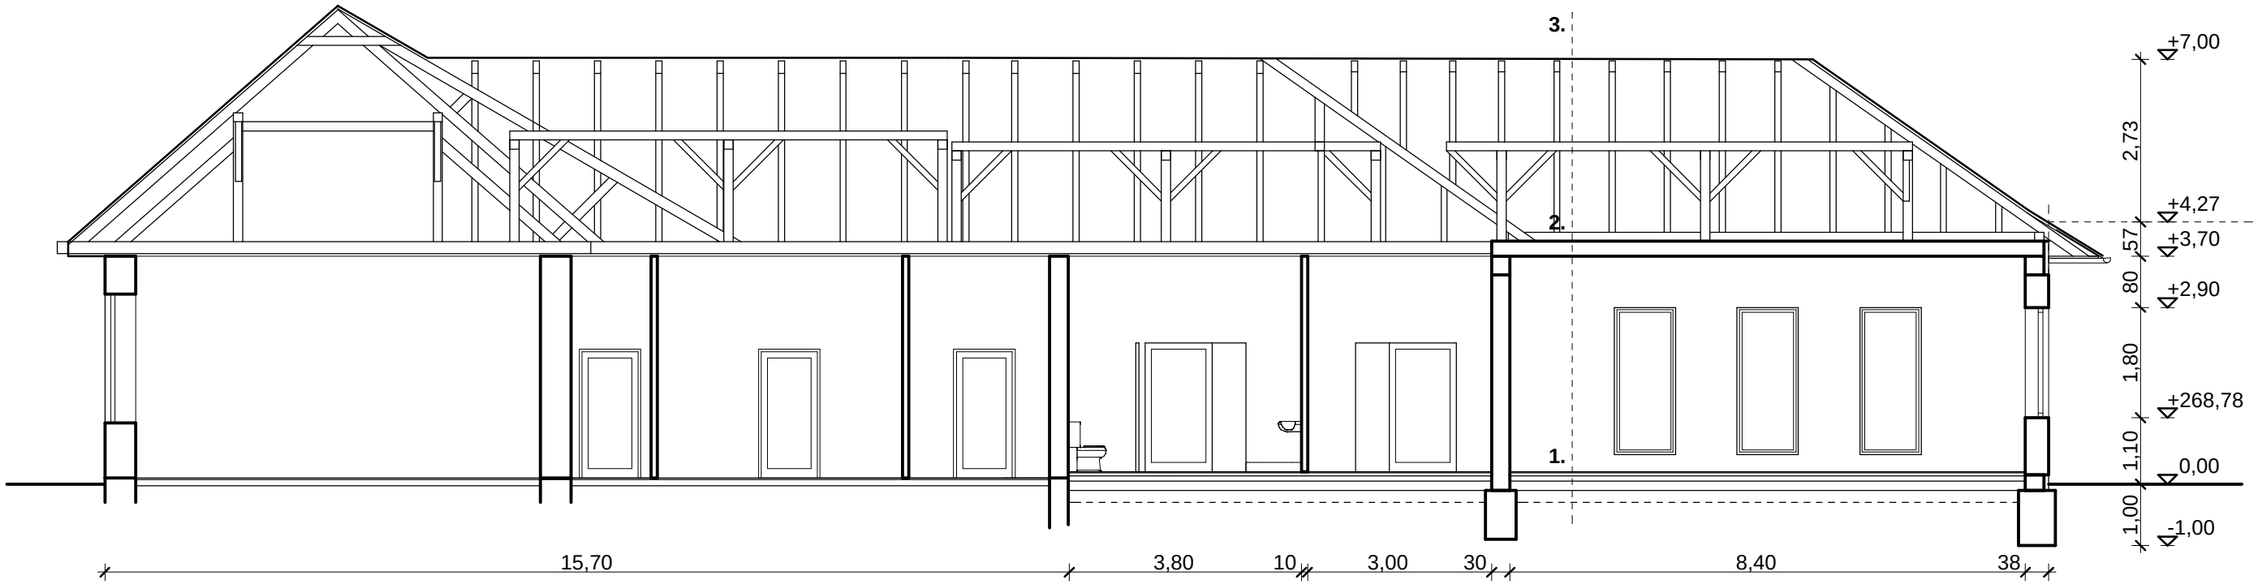

B - B METSZET 1:100

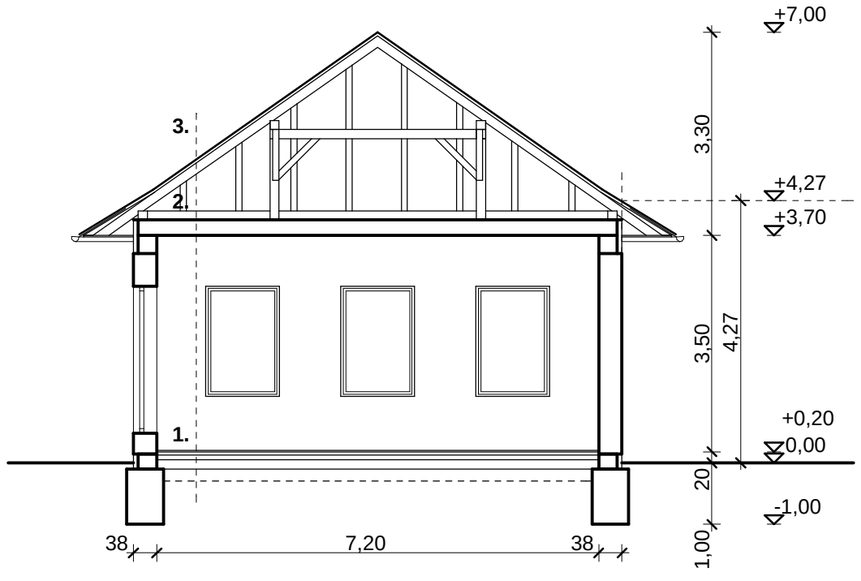

RÉTEGRENDEK:

3. cserépfedés
lécezés
ellenlécezés
másodlagos csapadékvíz ell. szig.
szarufa

2. 1,5 cm OSB lap
15 cm lépésálló hõszigetelés
párazáró fólia
vasbeton födém
1,5 cm vakolat

1. 2,0 kerámia burkolat ragasztva
5,0 cm aljzatbeton
8,0 cm lépésálló hõszigetelés
2 rtg talajnedvesség ell szig.
15,0 cm vasalt aljzat
20,0 cm kavics feltöltés

F1. 10,0 cm hõszigetelõ vakolatrendszer
38,0 cm Porotherm falazóblokk
1,5 cm belsõ vakolat

Péteri óvoda felújítása, melléképület bontása

2209. Péteri, Petõfi Sándor u. 60. hrsz: 240.


TERVEZETT BÕVÍTÉS METSZETEK 1:100

Megrendelõ: **Péteri Község Önkormányzata**
címe: 2209. Péteri, Kossuth L. u. 2.


Tervezõ: **Gaszler Gabriella É2-13-1079**
címe: 2209. Péteri, Árpád u. 47.

2010. május


DÉLKELETI HOMLOKZAT 1:100

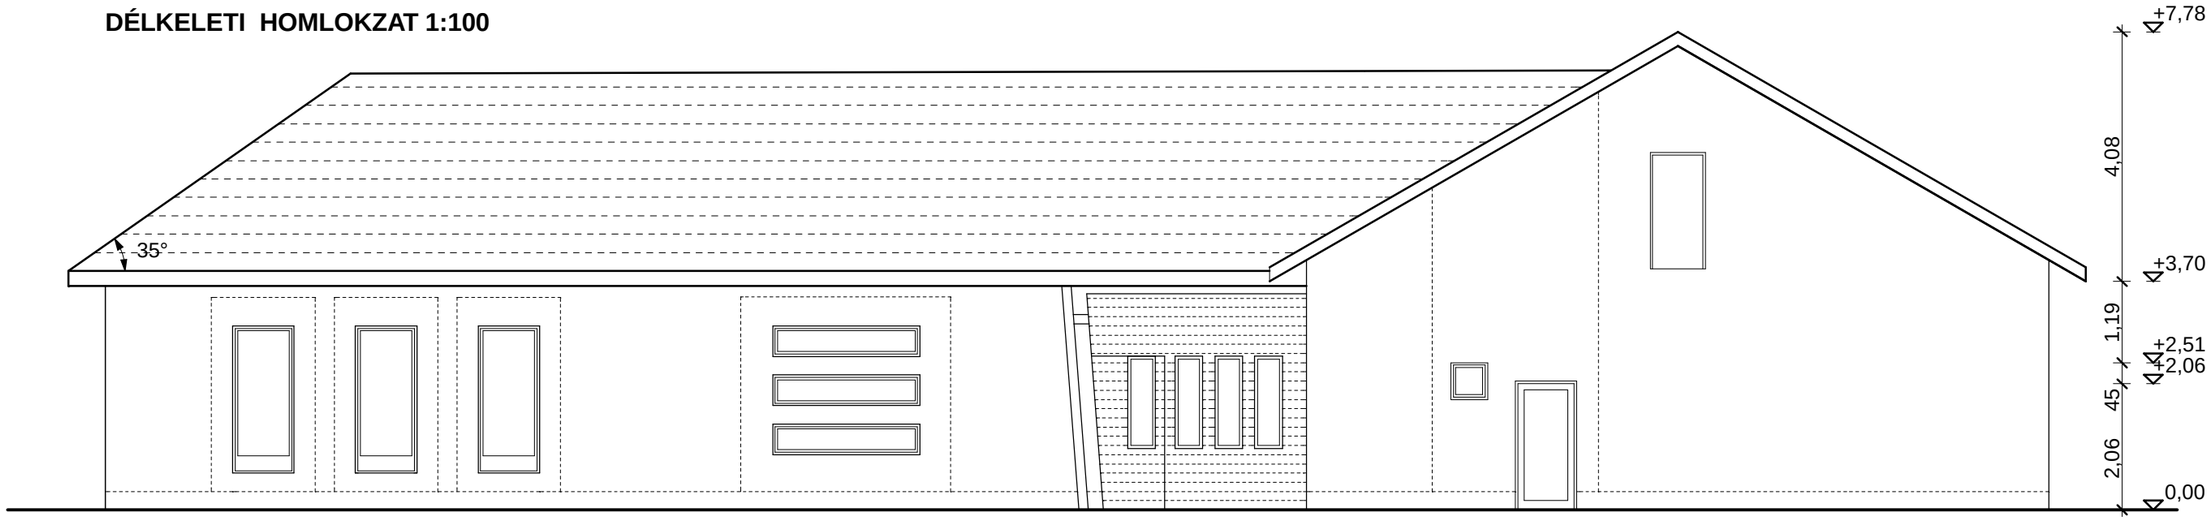

DÉLKELETI HOMLOKZAT 1:100

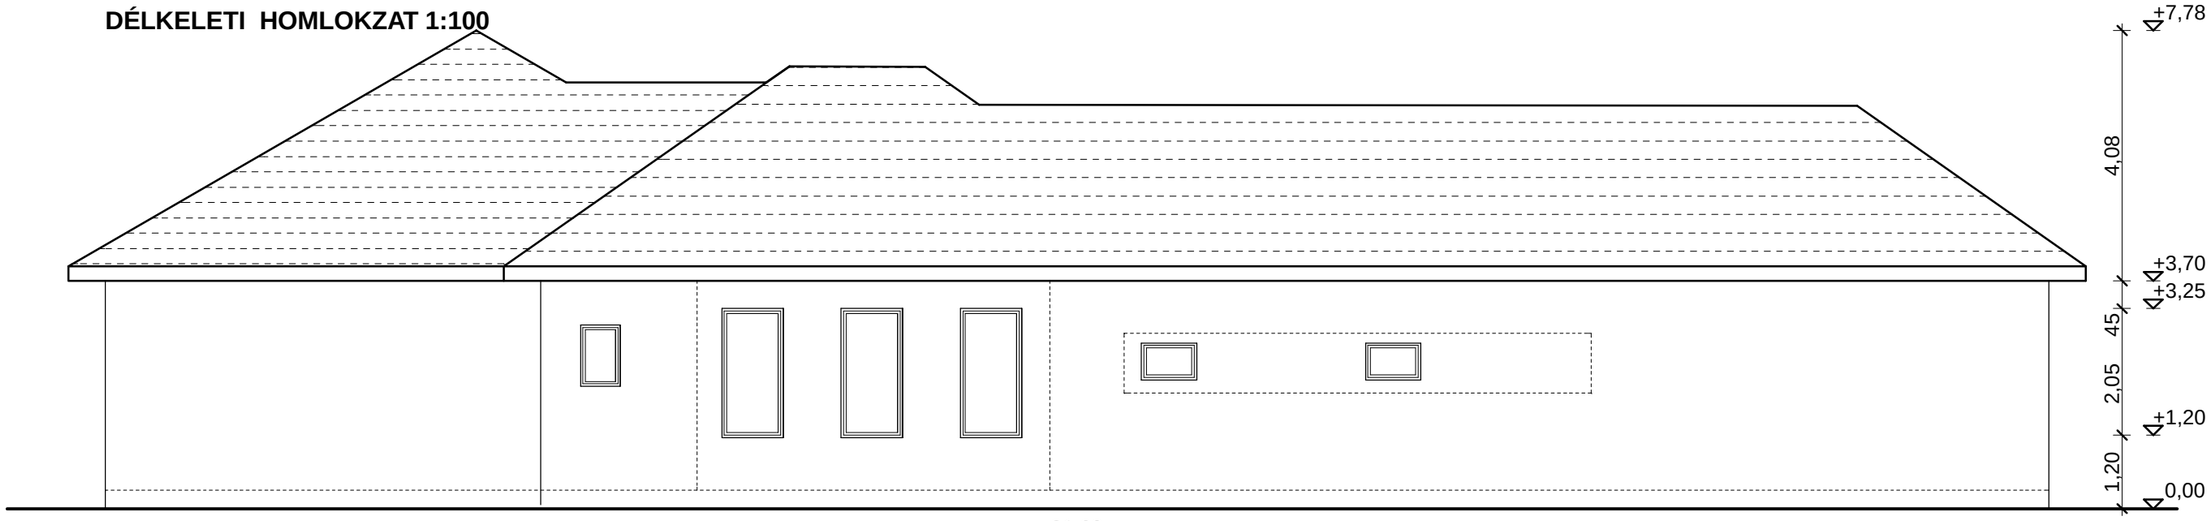

DÉLKELETI HOMLOKZAT 1:100

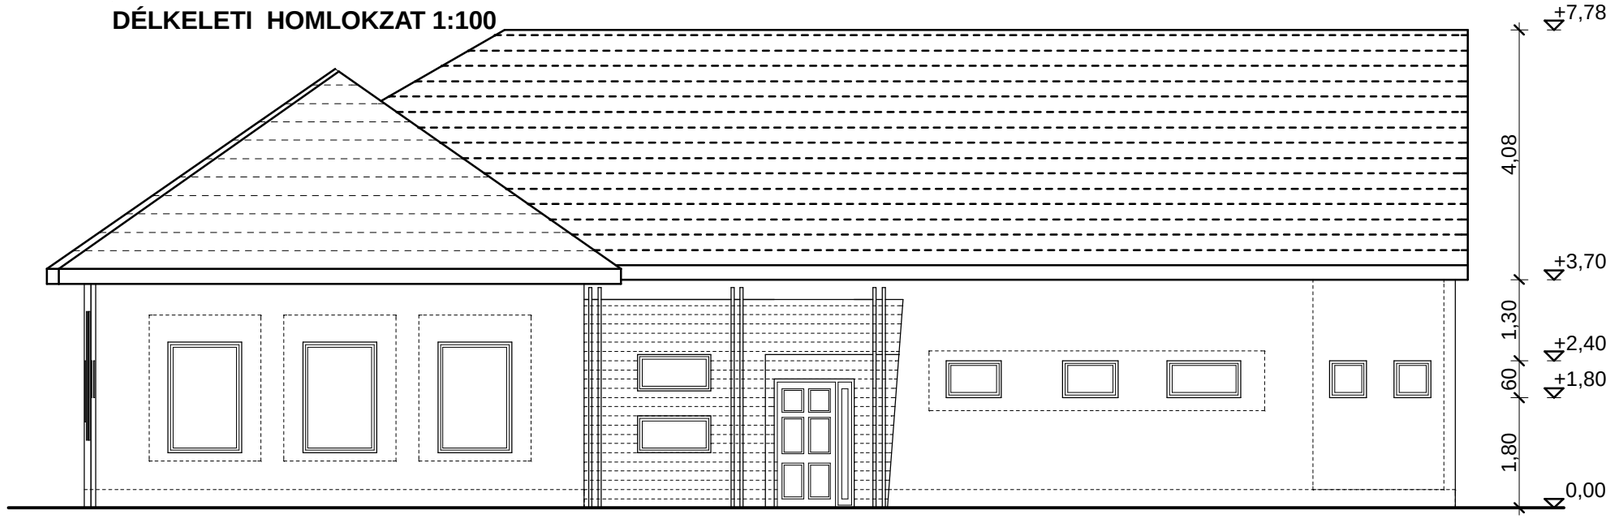

Péteri óvoda felújítása, melléképület bontása
2209. Péteri, Petõfi Sándor u. 60. hrsz: 240.
TERVEZETT BÕVÍTÉS HOMLOKZATOK 1:100
Megrendelõ: **Péteri Község Önkormányzata** címe: 2209. Péteri, Kossuth L. u. 2.
Tervezõ: **Gaszler Gabriella É2-13-1079** címe: 2209. Péteri, Árpád u. 47.
2010. május