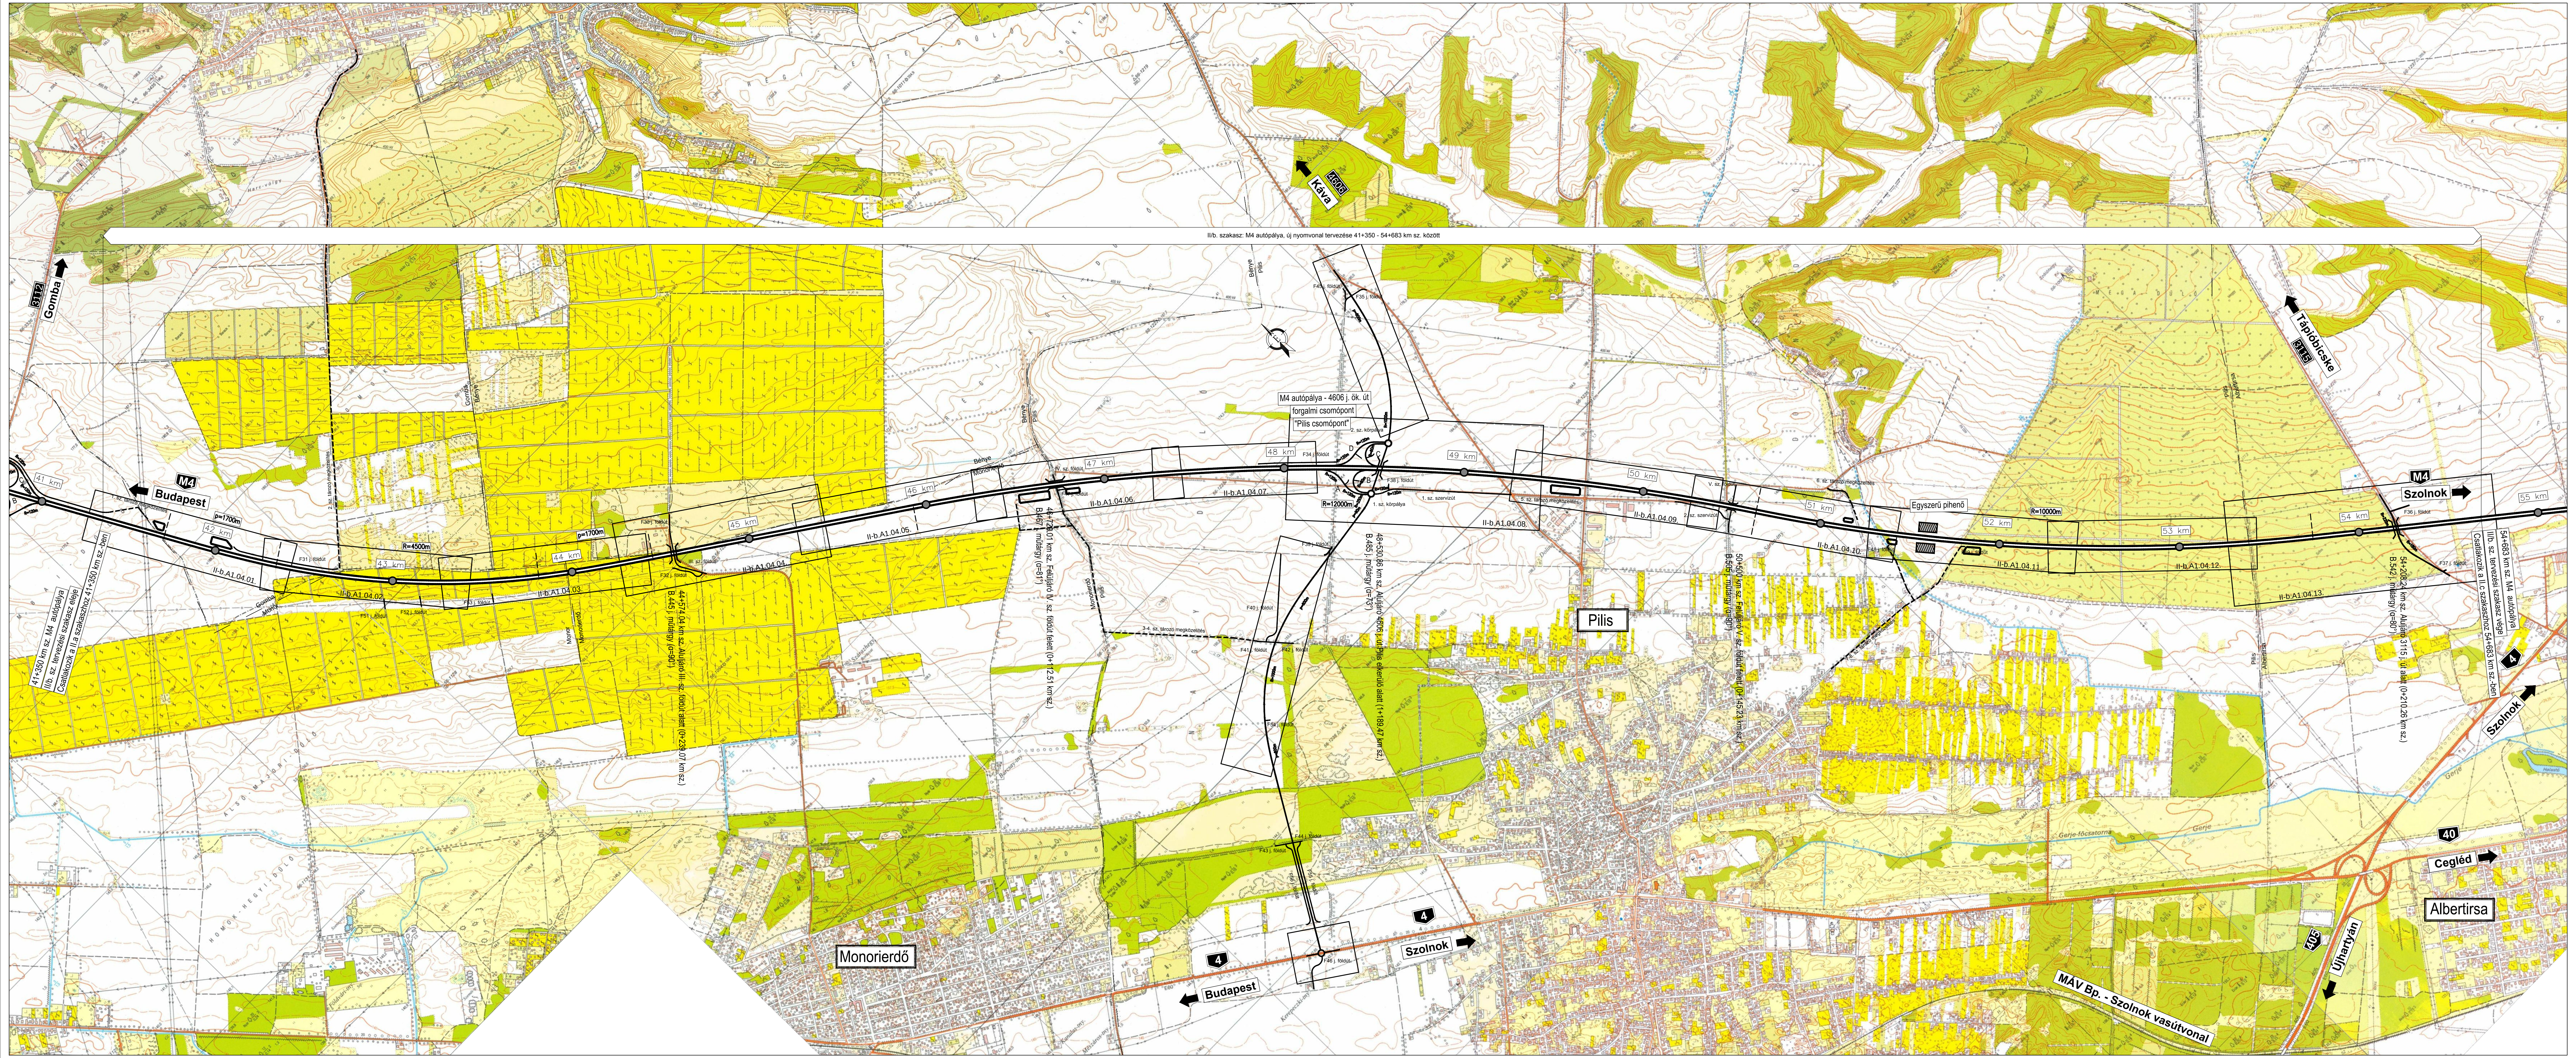
II/b. szakasz: M4 autópálya, új nyomvonal tervezése 41+350 - 54+683 km sz. között
3112
Gomba
4606
Káva
3115
Tápióbicske
M4
Budapest
M4
Szolnok
41 km
42 km
43 km
44 km
45 km
46 km
47 km
48 km
49 km
50 km
51 km
52 km
53 km
54 km
55 km
p=1700m
R=4500m
p=1700m
R=12000m
R=10000m
II-b.A1.04.01.
II-b.A1.04.02.
II-b.A1.04.03.
II-b.A1.04.04.
II-b.A1.04.05.
II-b.A1.04.06.
II-b.A1.04.07.
II-b.A1.04.08.
II-b.A1.04.09.
II-b.A1.04.10.
II-b.A1.04.11.
II-b.A1.04.12.
II-b.A1.04.13.
M4 autópálya - 4606 j. ök. út
forgalmi csomópont
"Pilis csomópont"
1. sz. körpálya
2. sz. körpálya
1. sz. szervizút
2. sz. szervizút
Egyszerű pihenő
1. sz. tározó megközelítés
2. sz. tározó megközelítés
3-4. sz. tározó megközelítés
5. sz. tározó megközelítés
6. sz. tározó megközelítés
41+350 km sz. M4 autópálya
II/b. sz. tervezési szakasz eleje
Csatlakozik a II/a szakaszhoz 41+350 km sz.-ben
44+574.04 km sz. Aluljáró
B.445 j. műtárgy (α=90°)
46+720.01 km sz. Felüljáró IV. sz. földút felett
B.467 j. műtárgy (α=81°)
48+530.86 km sz. Aluljáró 4606 j.út Pilis elkerülő
B.485 j. műtárgy (α=73°)
50+500 km sz. Felüljáró V. sz. földút felett
B.505 j. műtárgy (α=90°)
54+208.24 km sz. Aluljáró 3115 j.út
B.542 j. műtárgy (α=80°)
54+683 km sz. M4 autópálya
II/b. sz. tervezési szakasz vége
Csatlakozik a II/c szakaszhoz 54+683 km sz.
Pilis
Monorierdő
Albertirsa
4
Budapest
Szolnok
4
Szolnok
40
Cegléd
405
Újhartyán
Gerje-főcsatorna
Gerje
Halastó
MÁV Bp. - Szolnok vasútvonal

M4 autópálya M0–Cegléd
Kiviteli terv

Megbízó: Nemzeti Infrastruktúra Fejlesztő Zrt.

NEMZETI INFRASTRUKTÚRA FEJLESZTŐ Zrt.
1134 Budapest, Váci út 45.

Tervező:
UTIBER Kft.
1115 Budapest., Csóka u. 7-13. Tel:203-05-55 Telefax:203-05-55/545

Ügyvezető ig.: Lakits György	Tervezési igazgató: Vass Gábor	Munkaszám: 42.884

Szakasztervező:
UTIBER Kft.
1115 Budapest., Csóka u. 7-13. Tel:203-05-55 Telefax:203-05-55/545

Tárgy: M4 autópálya M0-Cegléd II/b.szakasz 41+350 - 54+683 km sz. között Kiviteli terv	Osztályvezető: Tóth Csaba Ellenőr: Balázs György Projektvezető: Szecső Dániel Géza
Szakág: A1 - Útépítés - Autópálya	Felelős tervező: Szecső Dániel Géza Tervező: Sebestyén Norbert
Részművelet: Átnézeti helyszínrajz	Szerkesztő: Tóth Ambrus

Dátum:	Méretarány:	Filenév:	Rajzszám:
2014. 11.	1:10 000	II-b.A1.03.01.K.dwg	II-b.A1.03.01.K

Ez a terv az UTIBER Kft. szellemi tulajdona, melynek védelmét jogszabály biztosítja